

КОНКУРС СТРОИТЕЛЕЙ ТЮМЕНСКОЙ ОБЛАСТИ 2021



УПРАВА КАЛИНИНСКОГО АДМИНИСТРАТИВНОГО ОКРУГА Г. ТЮМЕНИ

Руководитель — А. Н. Сухомяткин

Тюмень, ул. Луначарского, 61, тел. (3452) 43-26-11

■ **НОМИНАЦИЯ:**
Объект года
(благоустройство)

■ **КАТЕГОРИЯ:** Заказчик



Владислав Петрович КРАПИВИН

(14.10.1938 –
01.09.2020)

писатель и педагог,
Почетный гражданин
г. Тюмени

Родился в Тюмени. Создал порядка 400 литературных произведений (романов, повестей, стихов), многие переведены на иностранные языки, некоторые экранизированы.

Награжден орденом Почёта, в 1974 году стал лауреатом премии Ленинского комсомола, в 2014-м — Лауреатом премии Президента РФ. Решением Тюменской городской Думы от 29 мая 2014 года № 133 за выдающиеся заслуги перед городом в сфере культуры, искусства, общественной деятельности присвоено звание «Почетный гражданин города Тюмени».

ОБЪЕКТ

Благоустройство территории общего пользования по ул. Ленина в границах улиц Семёнова – Кирова в Калининском административном округе г. Тюмени (Сквер «Крапивина»).

СКВЕР «КРАПИВИНА»

Администрация города Тюмени осуществляет большую работу в сфере благоустройства отдельных территорий для зон отдыха жителей и гостей города. Не остался без особого внимания и участок в центре областной столицы, на котором ранее располагался долгострой по улице Ленина в границах улиц Семёнова – Кирова. В результате нарушения технических норм при строительстве многоквартирного дома, было принято решение о его сносе.

После демонтажа объекта, с учетом мнения активных жителей близлежащих домов, а также Тюменской религиозной организации прогрессивного иудаизма Мадрегот, Администрацией города была поддержана инициатива по созданию на этом месте сквера.

Чтобы узнать мнение горожан по поводу благоустройства свободной от застройки территории, был организован опрос посредством сервиса электронных опросов «Я решаю!» на официальном сайте Администрации города Тюмени. Проведенный опрос показал, что тюменцам понравилась идея создания нового общественного пространства.

Название данной территории — сквер Крапивина — выбрано не случайно. Знаменитый земляк когда-то вырос в Тюмени, его дом располагался рядом с новым сквером. Целевая аудитория автора — дети. Основная тематика произведений — морская. Идея сквера объединяет два этих фактора.

СРОКИ ВЫПОЛНЕНИЯ РАБОТ

Начало — 6 июля 2021 г. (Муниципальный контракт от 06.07.2021 № 19001.21.014 между МКУ «Служба заказчика по благоустройству КАО г. Тюмени» и ИП Загороднев Борис Владимирович).

Окончание — 19 ноября 2021 г. (Акт о приемке выполненных работ по форме № КС-2 от 19.11.2021 № 1, справка о стоимости выполненных работ и затрат по форме № КС-3 от 19.11.2021 № 1, экспертное заключение от 10.12.2021).

ТЕХНИКО-ЭКОНОМИЧЕСКИЕ ПОКАЗАТЕЛИ

- Общая площадь благоустройства — 4992,7 кв.м
- Площадь проездов — 611,1 кв.м
- Площадь покрытых тротуаров — 1222,3 кв.м
- Площадь детской площадки — 362,9 кв.м
- Площадь озеленения — 2193,8 кв.м
- Установка игрового оборудования — 6 ед.
- Установка арт-объектов — 3 ед.
- Установка малых архитектурных форм:
 - скамейки 13 ед.;
 - урны 13 ед.;
 - парковые качели 2 ед.;
 - велопарковка 4 ед.
- Установка наружного освещения (светильники) — 33 ед.
- Озеленение:
 - высадка лиственных деревьев — 138 шт.;
 - высадка хвойных деревьев — 25 шт.;
 - высадка кустарников — 561 шт.;
 - высадка цветников — 1013 шт.

ПРИМЕНЕНИЕ ИННОВАЦИОННЫХ МАТЕРИАЛОВ, ТЕХНОЛОГИЙ. ЭКОЛОГИЧНОСТЬ ИСПОЛЪЗУЕМЫХ МАТЕРИАЛОВ И ТЕХНОЛОГИЙ

На объекте установлены индивидуально разработанные малые архитектурные формы: арки и книгобменник из кортеновской стали, радиальные скамьи из бетона с деревянным настилом, пергола из дерева со световыми подвесными чашами. Также на торцевой стене жилого дома по ул. Урицкого, 13 размещена монументальная роспись по мотивам произведений В. П. Крапивина.

РЕАЛИЗАЦИЯ НЕСТАНДАРТНЫХ ПРОЕКТНЫХ РЕШЕНИЙ С ПОМОЩЬЮ НОВЫХ ФОРМ

Творчество Владислава Петровича Крапивина было направлено на детскую аудиторию, в связи с этим в сквере размещена площадка для детей разных возрастов.

Озеленение в виде плотной живой изгороди проходит по периметру сквера на границах с территориями дворов по ул. Урицкого, 13 и ул. Ленина, 28 для зонирования территории сквера от жилых домов. Озеленение внутри сквера имеет рассредоточенное расположение внутри функциональных зон — подчеркивает и акцентирует каждую из них.

Для удобства перемещения пешеходов предусмотрено несколько транзитных зон вдоль улицы Ленина и вблизи самого сквера. Второстепенная дорожка в виде волны олицетворяет природную тропу. А геопластика (искусственный рельеф) символизирует волны — основную тематику произведений Владислава Крапивина.

КОМПОЗИЦИОННОЕ И ХУДОЖЕСТВЕННОЕ ЕДИНСТВО, ЦЕЛОСТНОСТЬ ОБЩЕГО АРХИТЕКТУРНОГО РЕШЕНИЯ

Ключевая идея при создании сквера — максимально насытить создаваемое пространство зелеными насаждениями, чтобы оно стало местом отдыха в центральной части города. Планировка в новом сквере было высажено 138 деревьев лиственных пород и 25 — хвойных, а также более 560 кустарников. Здесь высажены рябины, яблони, ели, березы, ивы, горные сосны и, конечно, тополя, которые любил и часто описывал Владислав Крапивин в своих произведениях.

СООТВЕТСТВИЕ ВЫБРАННЫХ АРХИТЕКТУРНЫХ РЕШЕНИЙ ФЕДЕРАЛЬНЫМ И МЕСТНЫМ НОРМАТИВАМ ПРОЕКТИРОВАНИЯ, НОРМАТИВАМ ВНЕДРЕНИЯ ЭНЕРГОСБЕРЕГАЮЩИХ ТЕХНОЛОГИЙ, ЭКОНОМИЧЕСКАЯ ЦЕЛЕСООБРАЗНОСТЬ

Устройство тротуаров, пешеходных дорожек выполнено в соответствии СП 42.13330.2016. Свод правил. Градостроительство. Планировка и застройка городских и сельских поселений. Актуализированная редакция СНиП 2.07.01-89* от 19.12.2019.

Мероприятия по обеспечению доступности передвижения инвалидов и других маломобильных групп населения предусмотрены СП 59.13330.2016. Свод правил. Доступность зданий и сооружений для маломобильных групп населения.

Наружное освещение предусмотрено с использованием энергосберегающих технологий в соответствии с Федеральным от 23.11.2009 №261-ФЗ (ред. от 26.07.2019) «Об энергосбережении и о повышении энергетической эффективности и о внесении изменений в отдельные законодательные акты Российской Федерации».

Выполнено единичных посадок зеленых насаждений в соответствии с постановлением Администрации г. Тюмени от 23.12.2010 №138-пк «Об утверждении порядка содержания зеленых насаждений»; постановлением от 25.06.2010 №65-пк «Об утверждении порядка и условий благоустройства (в том числе создания) озелененных территорий города Тюмени...».


Установки техник средств организации дорожного движения и нанесения дорожной разметки выполнено в соответствии с ГОСТ Р 52289-2019 «Технические средства организации дорожного движения правила применения дорожных знаков, разметки, светофоров, дорожных ограждений и направляющих устройств».

Обустройство территории произведено по ГОСТ Р 52169-2012 «Оборудование и покрытие детских игровых площадок. Безопасность конструкции и методы испытаний. Общие требования от 23 ноября 2012».








ОБЩЕСТВЕННЫЕ ОБСУЖДЕНИЯ КОНЦЕПЦИИ СКВЕРА В ДОМЕ ТВОРЧЕСТВА «ПИОНЕР»



ПРОЦЕСС БЛАГОУСТРОЙСТВА

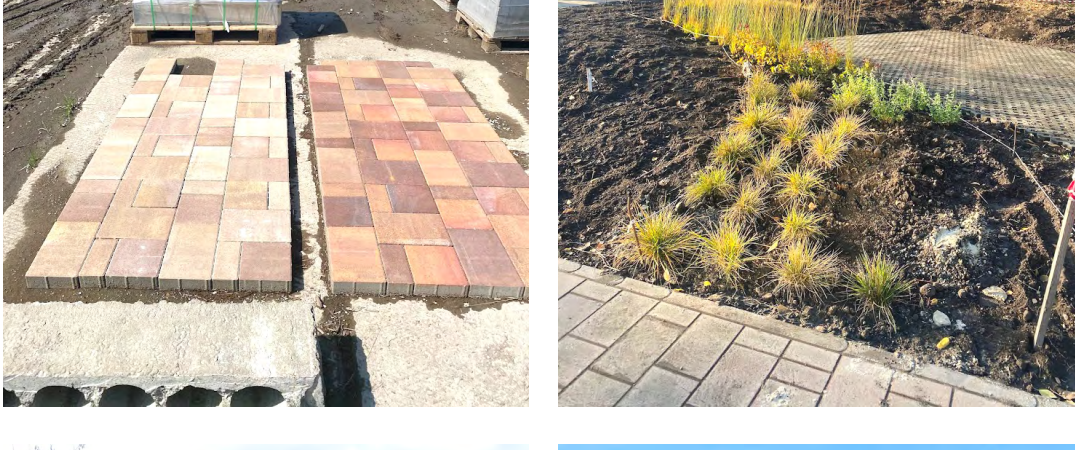

ОТКРЫТИЕ СКВЕРА «КРАПИВИНА»

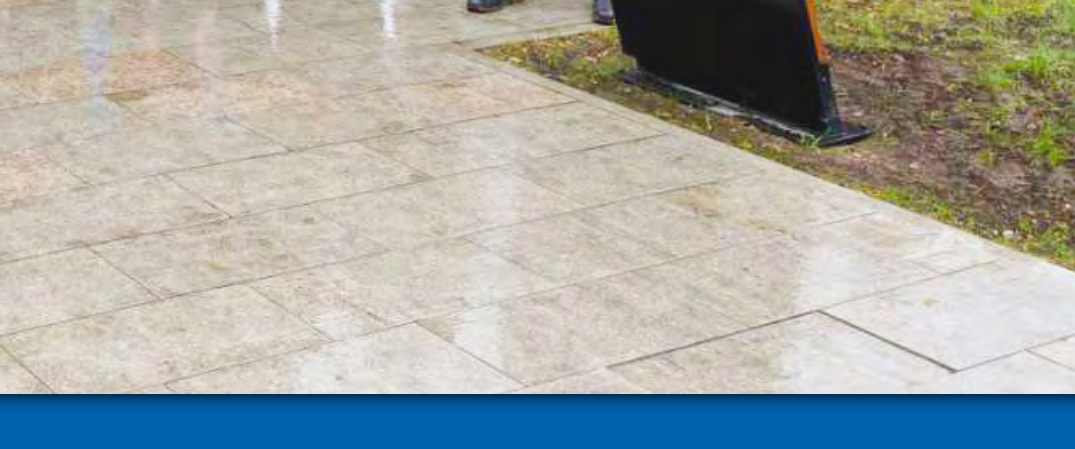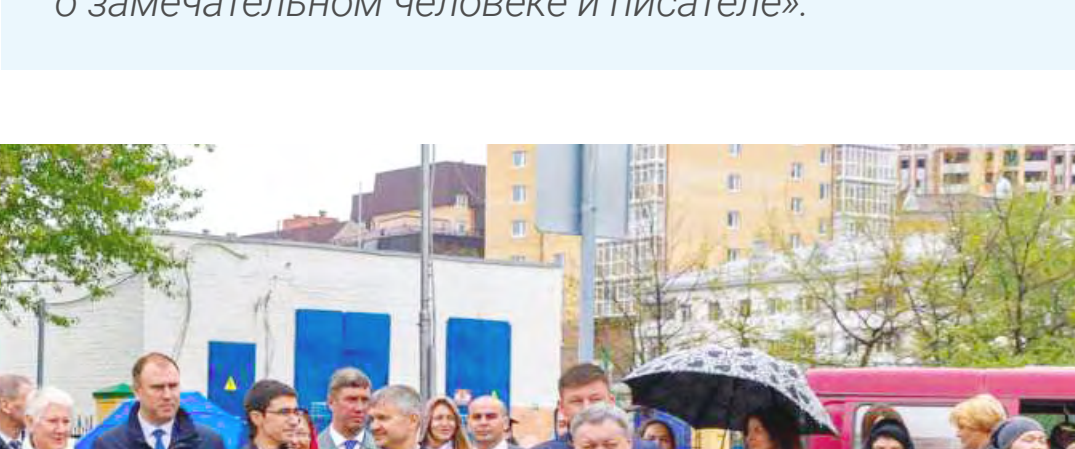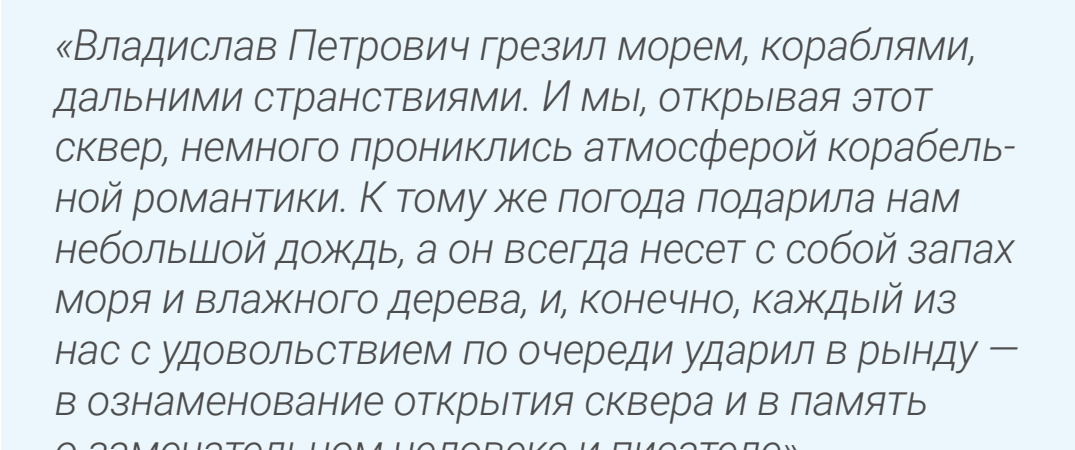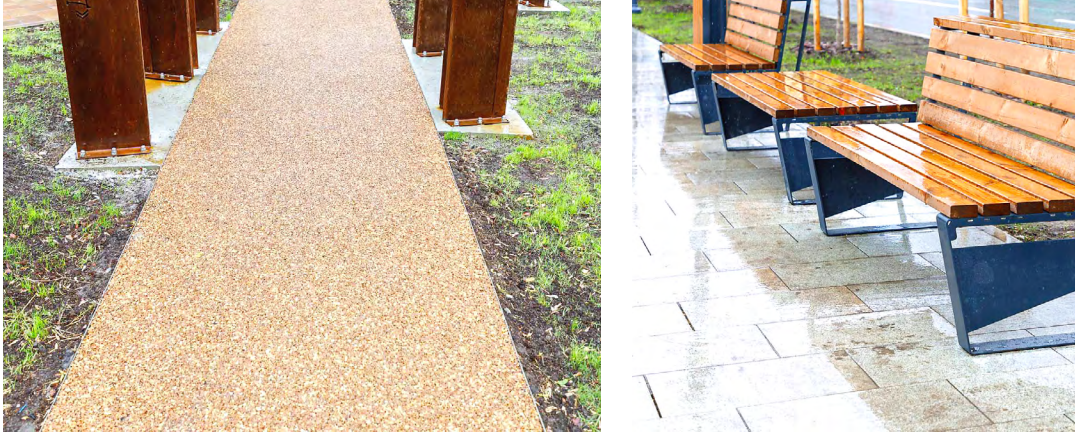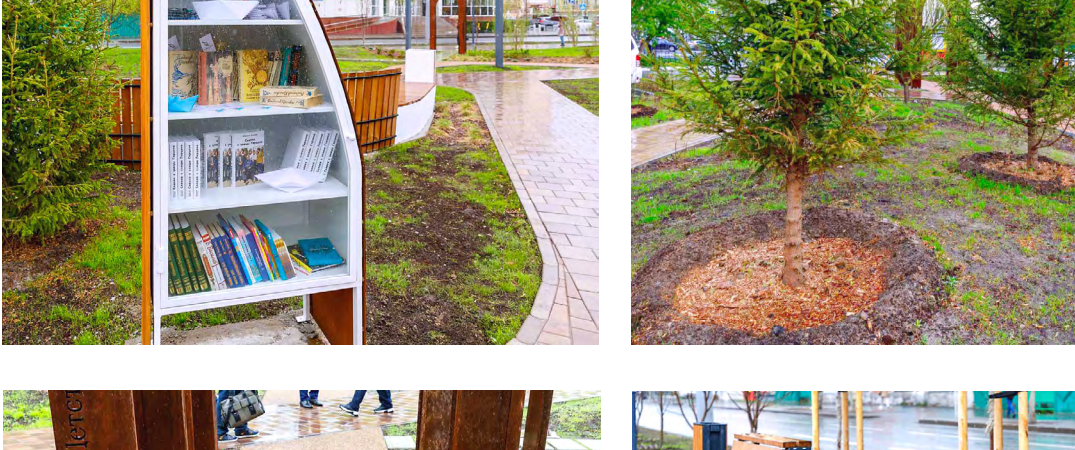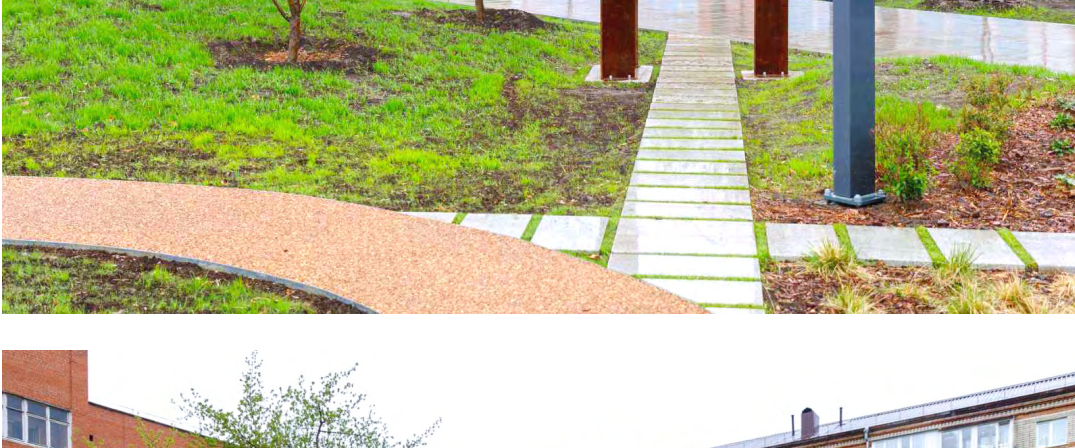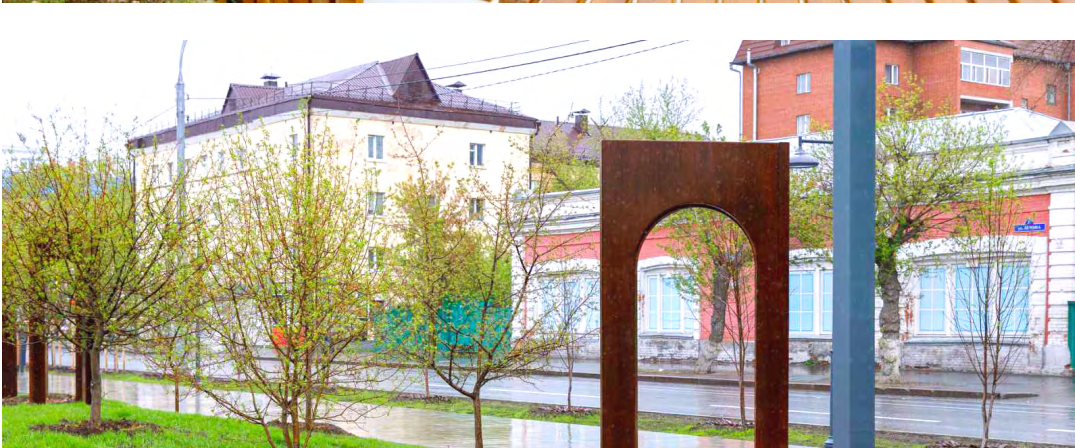


ОРГАНИЗАТОРЫ КОНКУРСА:

Главное управление строительства
Тюменской области

Союз строителей (работодателей)
Тюменской области

Тюменская областная организация профсоюза работников
строительства и промышленности строительных материалов

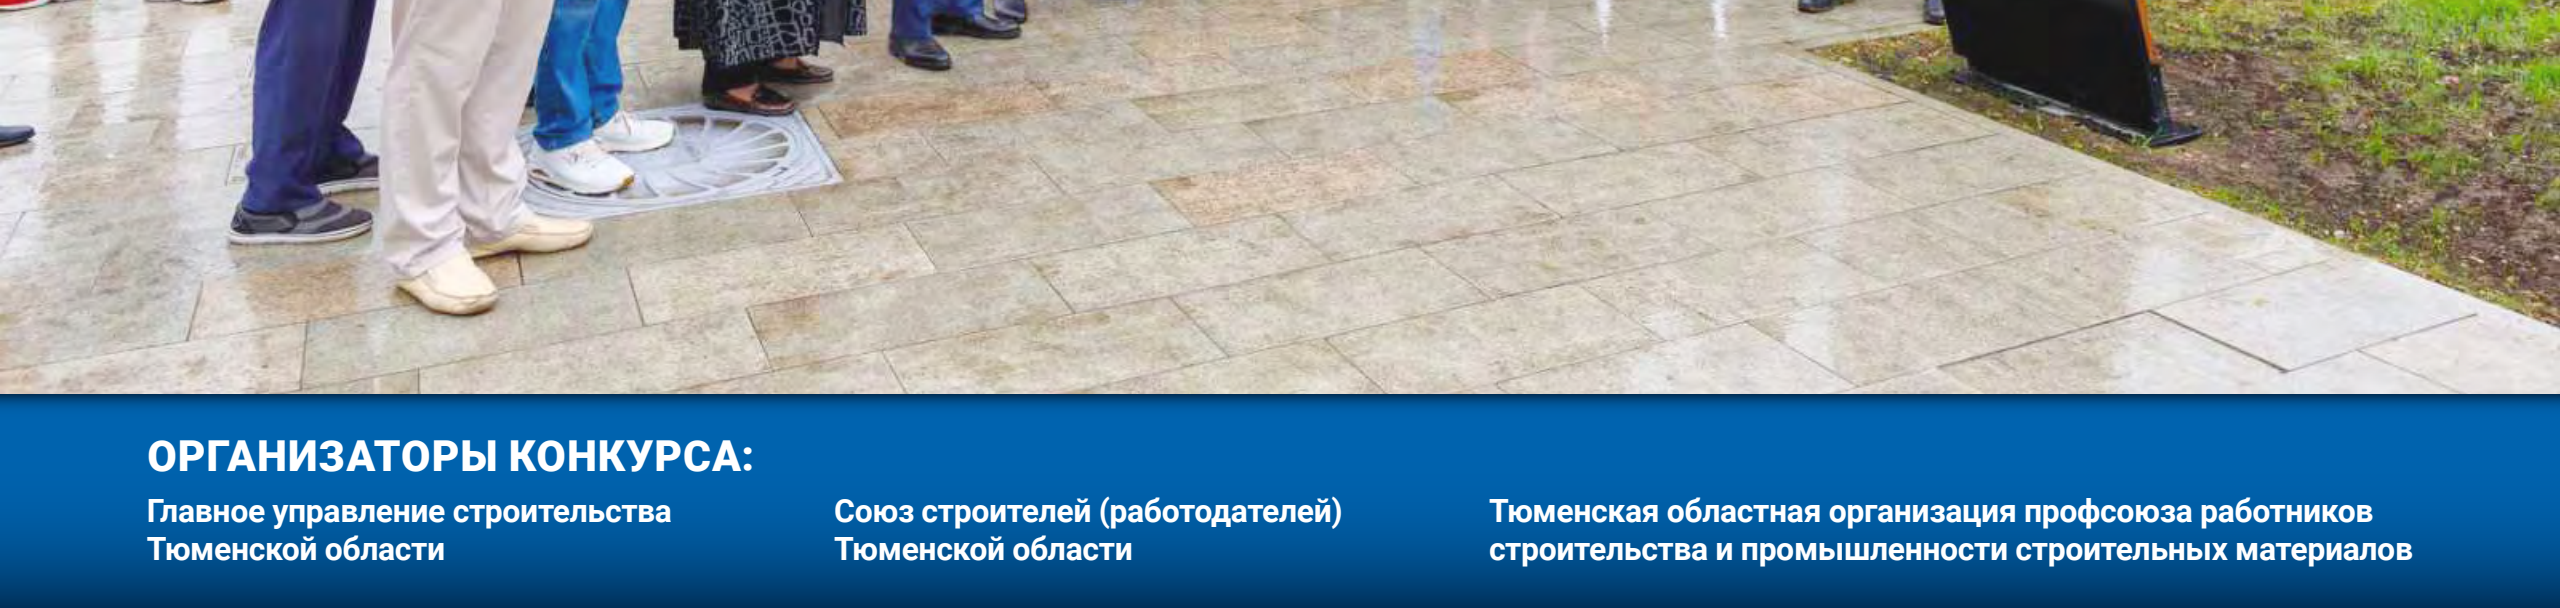

Глава Тюмени Руслан Кухарук на открытии сквера 11 мая 2022 г. отметил:

«Владислав Петрович грезил морем, кораблями, дельфин, немного проникли. И мы, открывая этот сквер, немного проникли атмосферой корабельной романтики. К тому же погода подарила нам небольшой дождь, а он всегда несет с собой запах моря и влажного дерева, и, конечно, каждый из нас с удовольствием по очереди ударил в рынду — в ознаменование открытия сквера и в память о замечательном человеке и писателе».